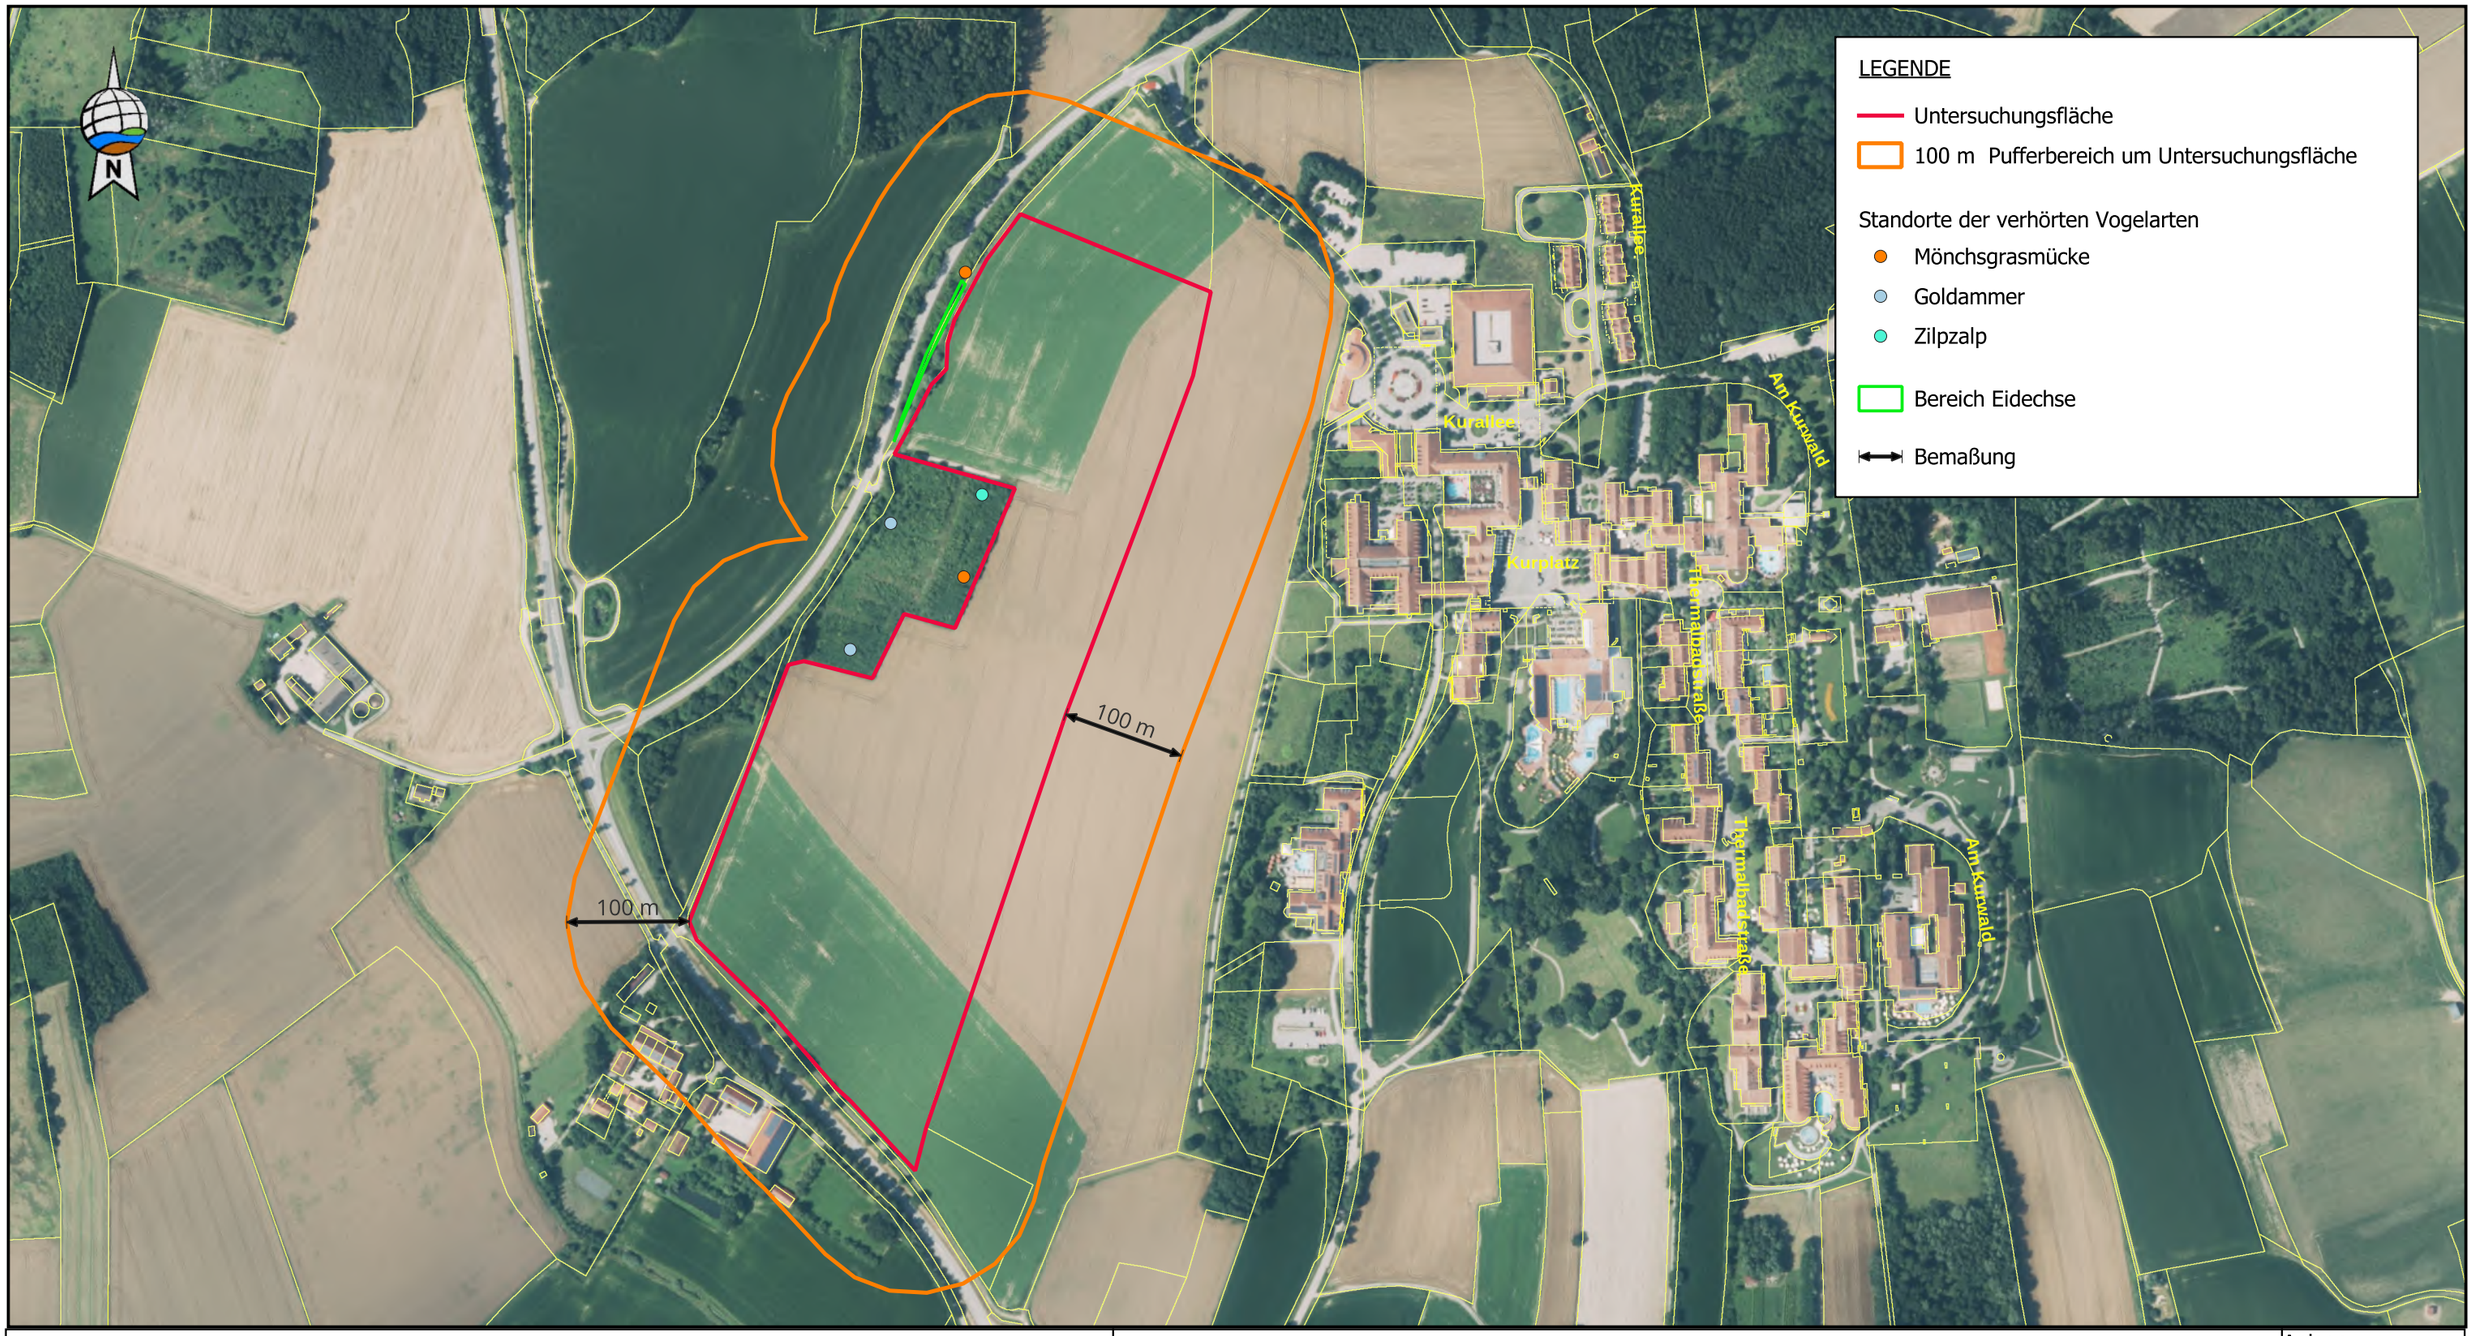


Entwurfsverfasser:

GeoPlan

Donau-Gewerbepark 5, 94486 Osterhofen
Fon: 099329544-0 / Fax: 099329544-77
E-mail: info@geoplan-online.de

Lucia Saller, B. Sc. Biologie

Planinhalt:

# Übersichtslageplan zur speziellen artenschutzrechtlichen Prüfung

Flurnummer 844/1
Gemarkung Karpfham
Stadt Bad Griesbach i. Rottal

Anlage: 2

Blatt-Nr.:

| | | |
|---|---|---|
| Projekt: | L2502011 - Lageplan, saP, Bad Griesbach Therme | |
| Datei: | 1_LP_saP_Bad_Griesbach | |
| bearbeitet: | J. Stock | 12.08.2025 |
| gezeichnet: | J. Stock | 11.08.2025 |
| geprüft: | D. Wagner | 12.08.2025 |

Auftraggeber:

GP Joule Wärme GmbH & Co. KG
Maierhof 1
86647 Buttenwiesen

Maßstab: 1:5000

Pr.-Nr.: L2502011